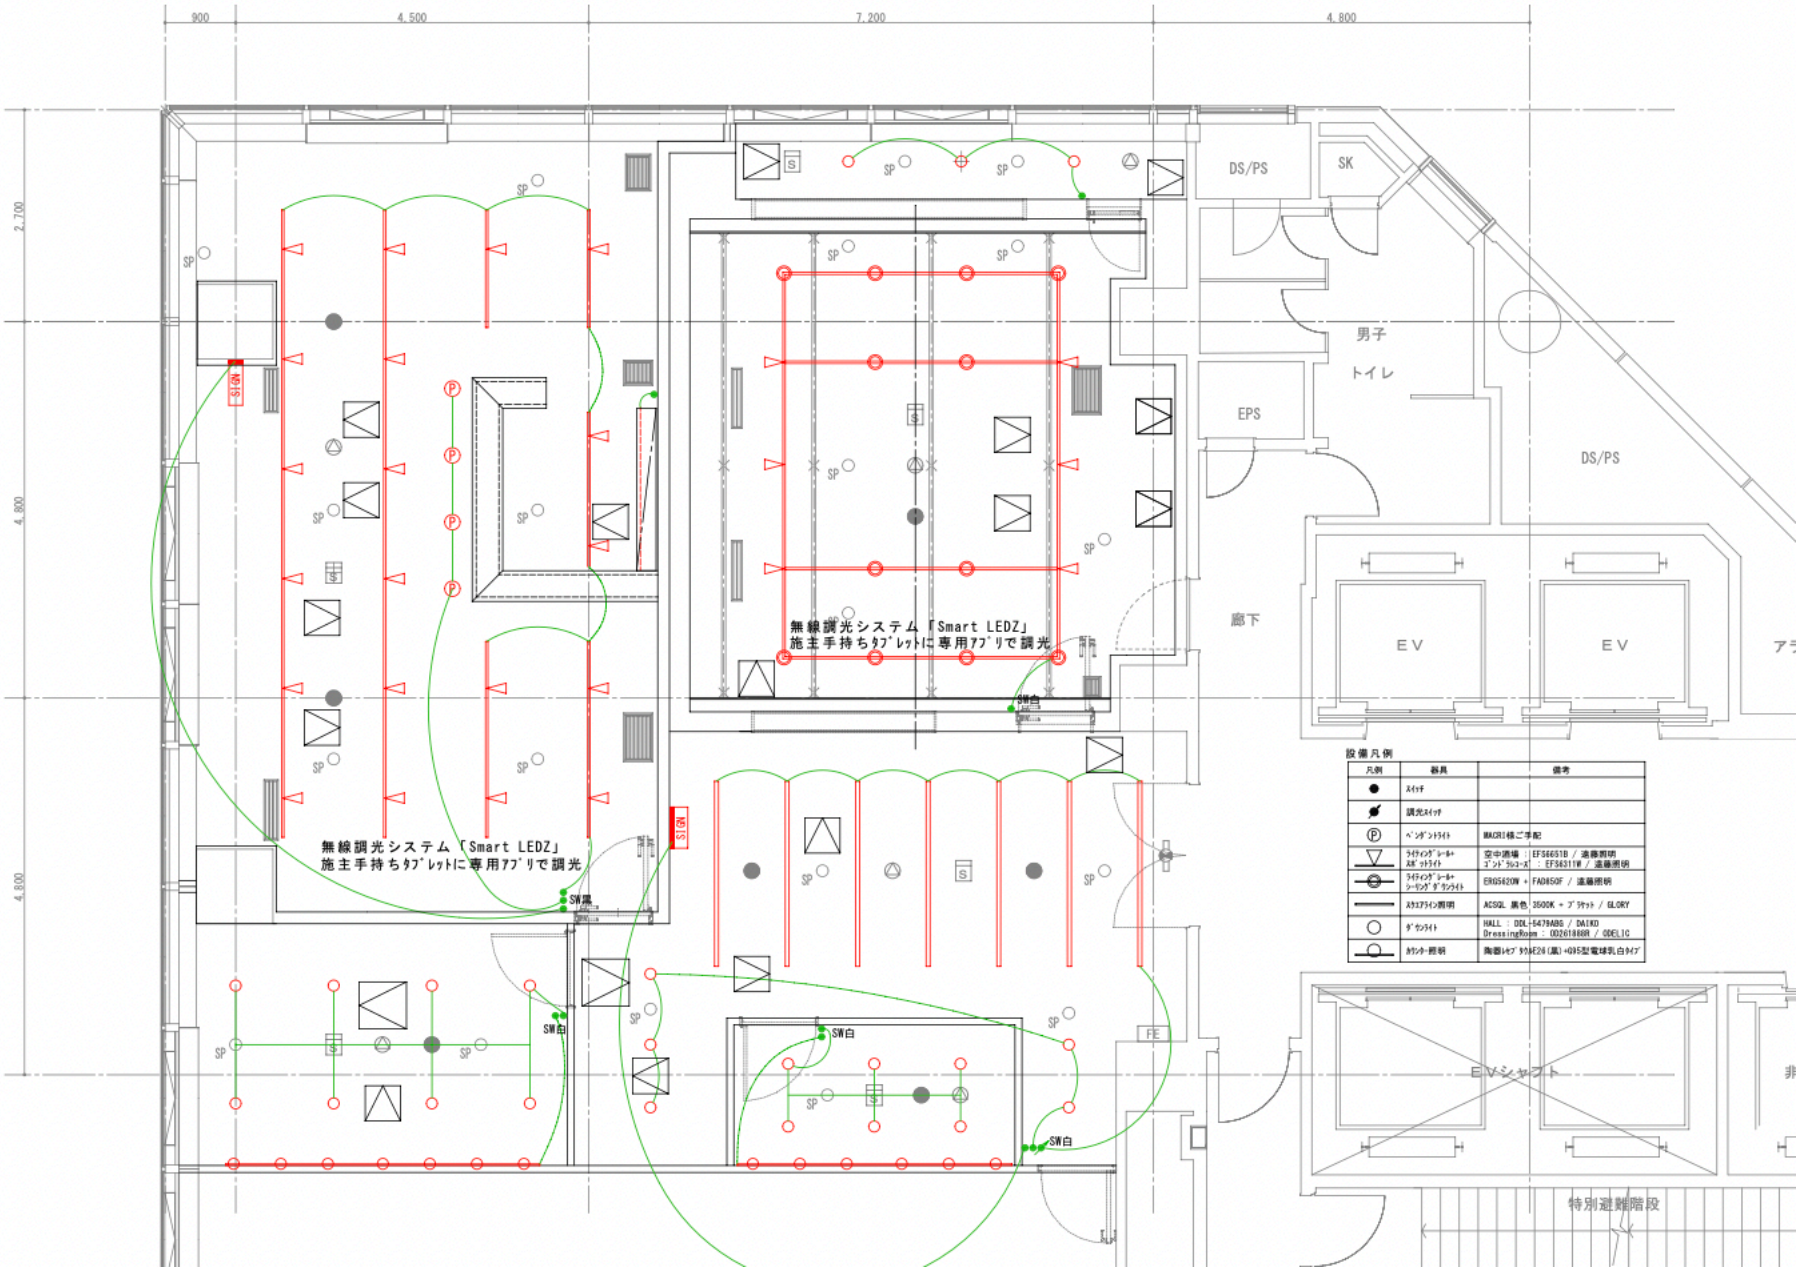
900
4,500
7,200
4,800
2,700
4,800
4,800
DS/PS
SK
男子
トイレ
EPS
DS/PS
廊下
EV
EV
無線調光システム「Smart LEDZ」
施主手持ちﾀﾌﾞﾚｯﾄに専用ｱﾌﾟﾘで調光
無線調光システム「Smart LEDZ」
施主手持ちﾀﾌﾞﾚｯﾄに専用ｱﾌﾟﾘで調光
SIGN
SIGN
SW黒
SW白
SW白
SW白
SP
S
P
FE
EVシャフト
特別避難階段
設備凡例
凡例
器具
備考
スイッチ
調光スイッチ
ペンダントライト
MACRI様ご手配
ライティングレール+スポットライト
空中通場：EFS6651B / 遠藤照明
エントランス：EFS6311W / 遠藤照明
ライティングレール+シーリングダウンライト
ERG5620W + FAD85OF / 遠藤照明
スカエアライン照明
ACSQL 黒色 3500K + ブラケット / GLORY
ダウンライト
HALL：DDL-5479ABS / DAIKO
DressingRoom：OD261888R / ODELIC
カウンター照明
陶器ソケット(黒)+G95型電球形乳白タイプ